


弘進ゴムアスリートパーク2Fコンコース

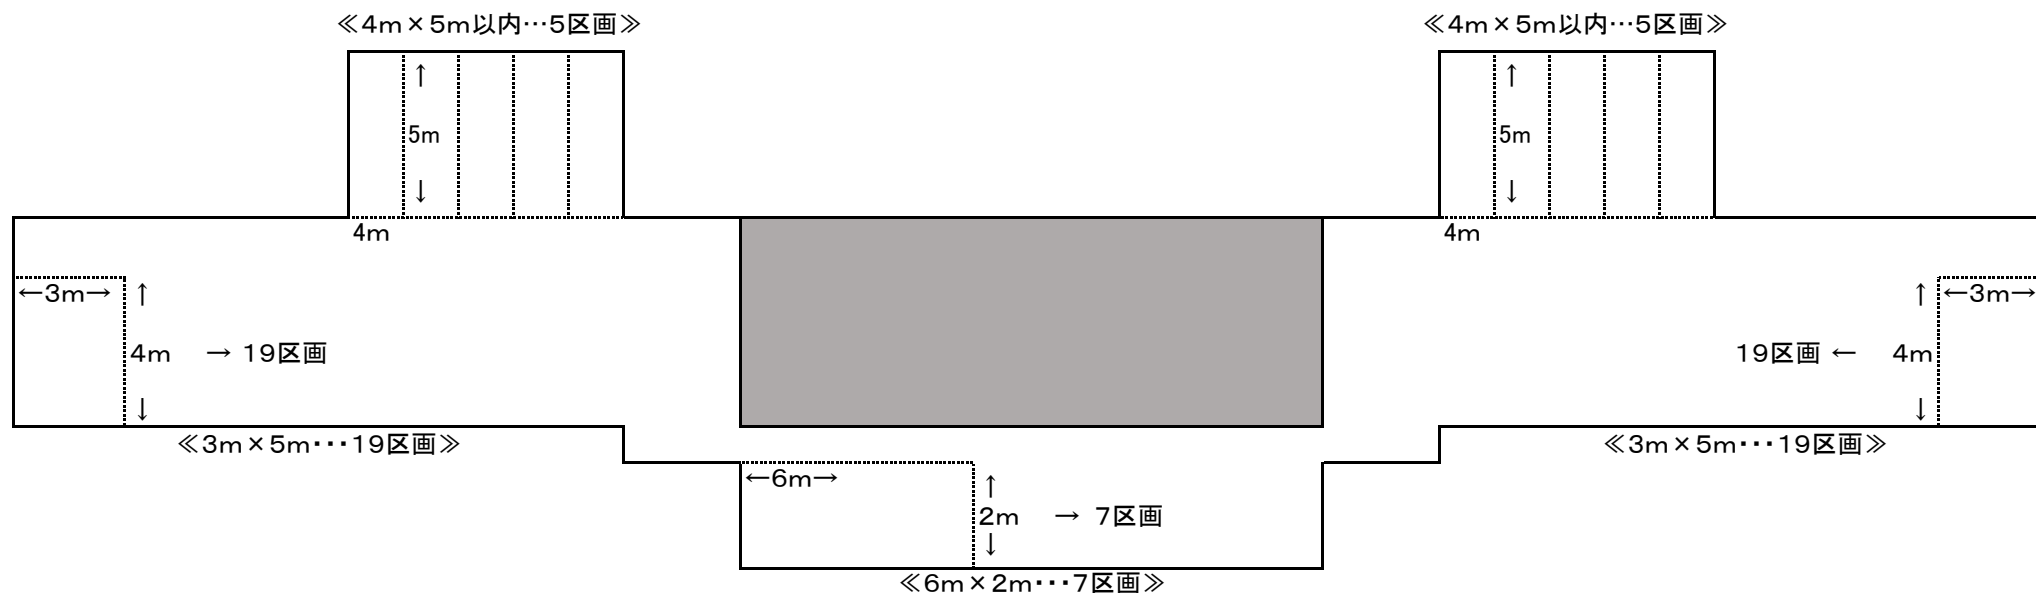

北側(100mスタート側)..... 19区画+5区画=24区画
 南側(ゴール側)..... 19区画+5区画=24区画
 中央通路..... 7区画

合計 55 区画

※コンコースを待機場所として利用する学校は、原則1区画をお願いします。
 抽選順で全学校が入場後、空いている場所はフリーとします。

スペースが限られているので、トラブル等が起きないように譲り合って使用すること。