


応援・観戦エリア

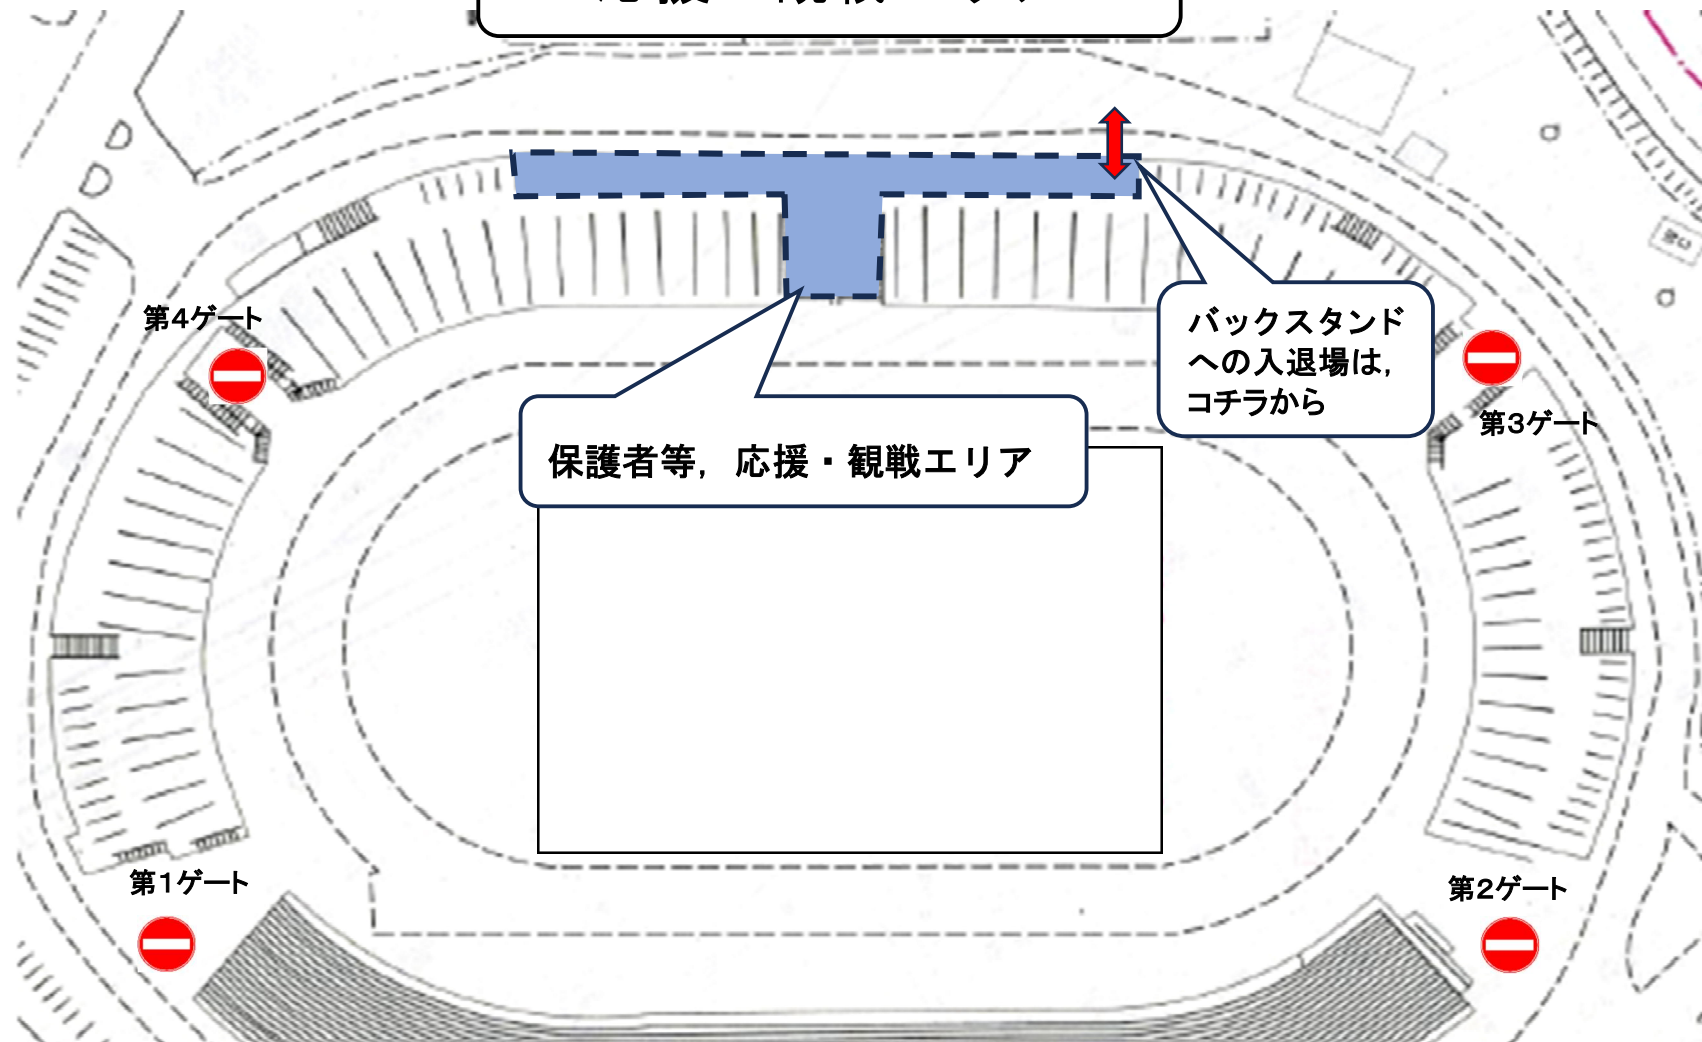

競技場改修工事のため、コンコース・メインスタンドは、使用不可となります。
応援・観戦の保護者等はバックスタンドの「応援・観戦エリア」のみでお願いします。

芝生スタンドへの立ち入りはご遠慮ください。
スムーズな競技運営のために、ご理解・ご協力よろしくお願いします。